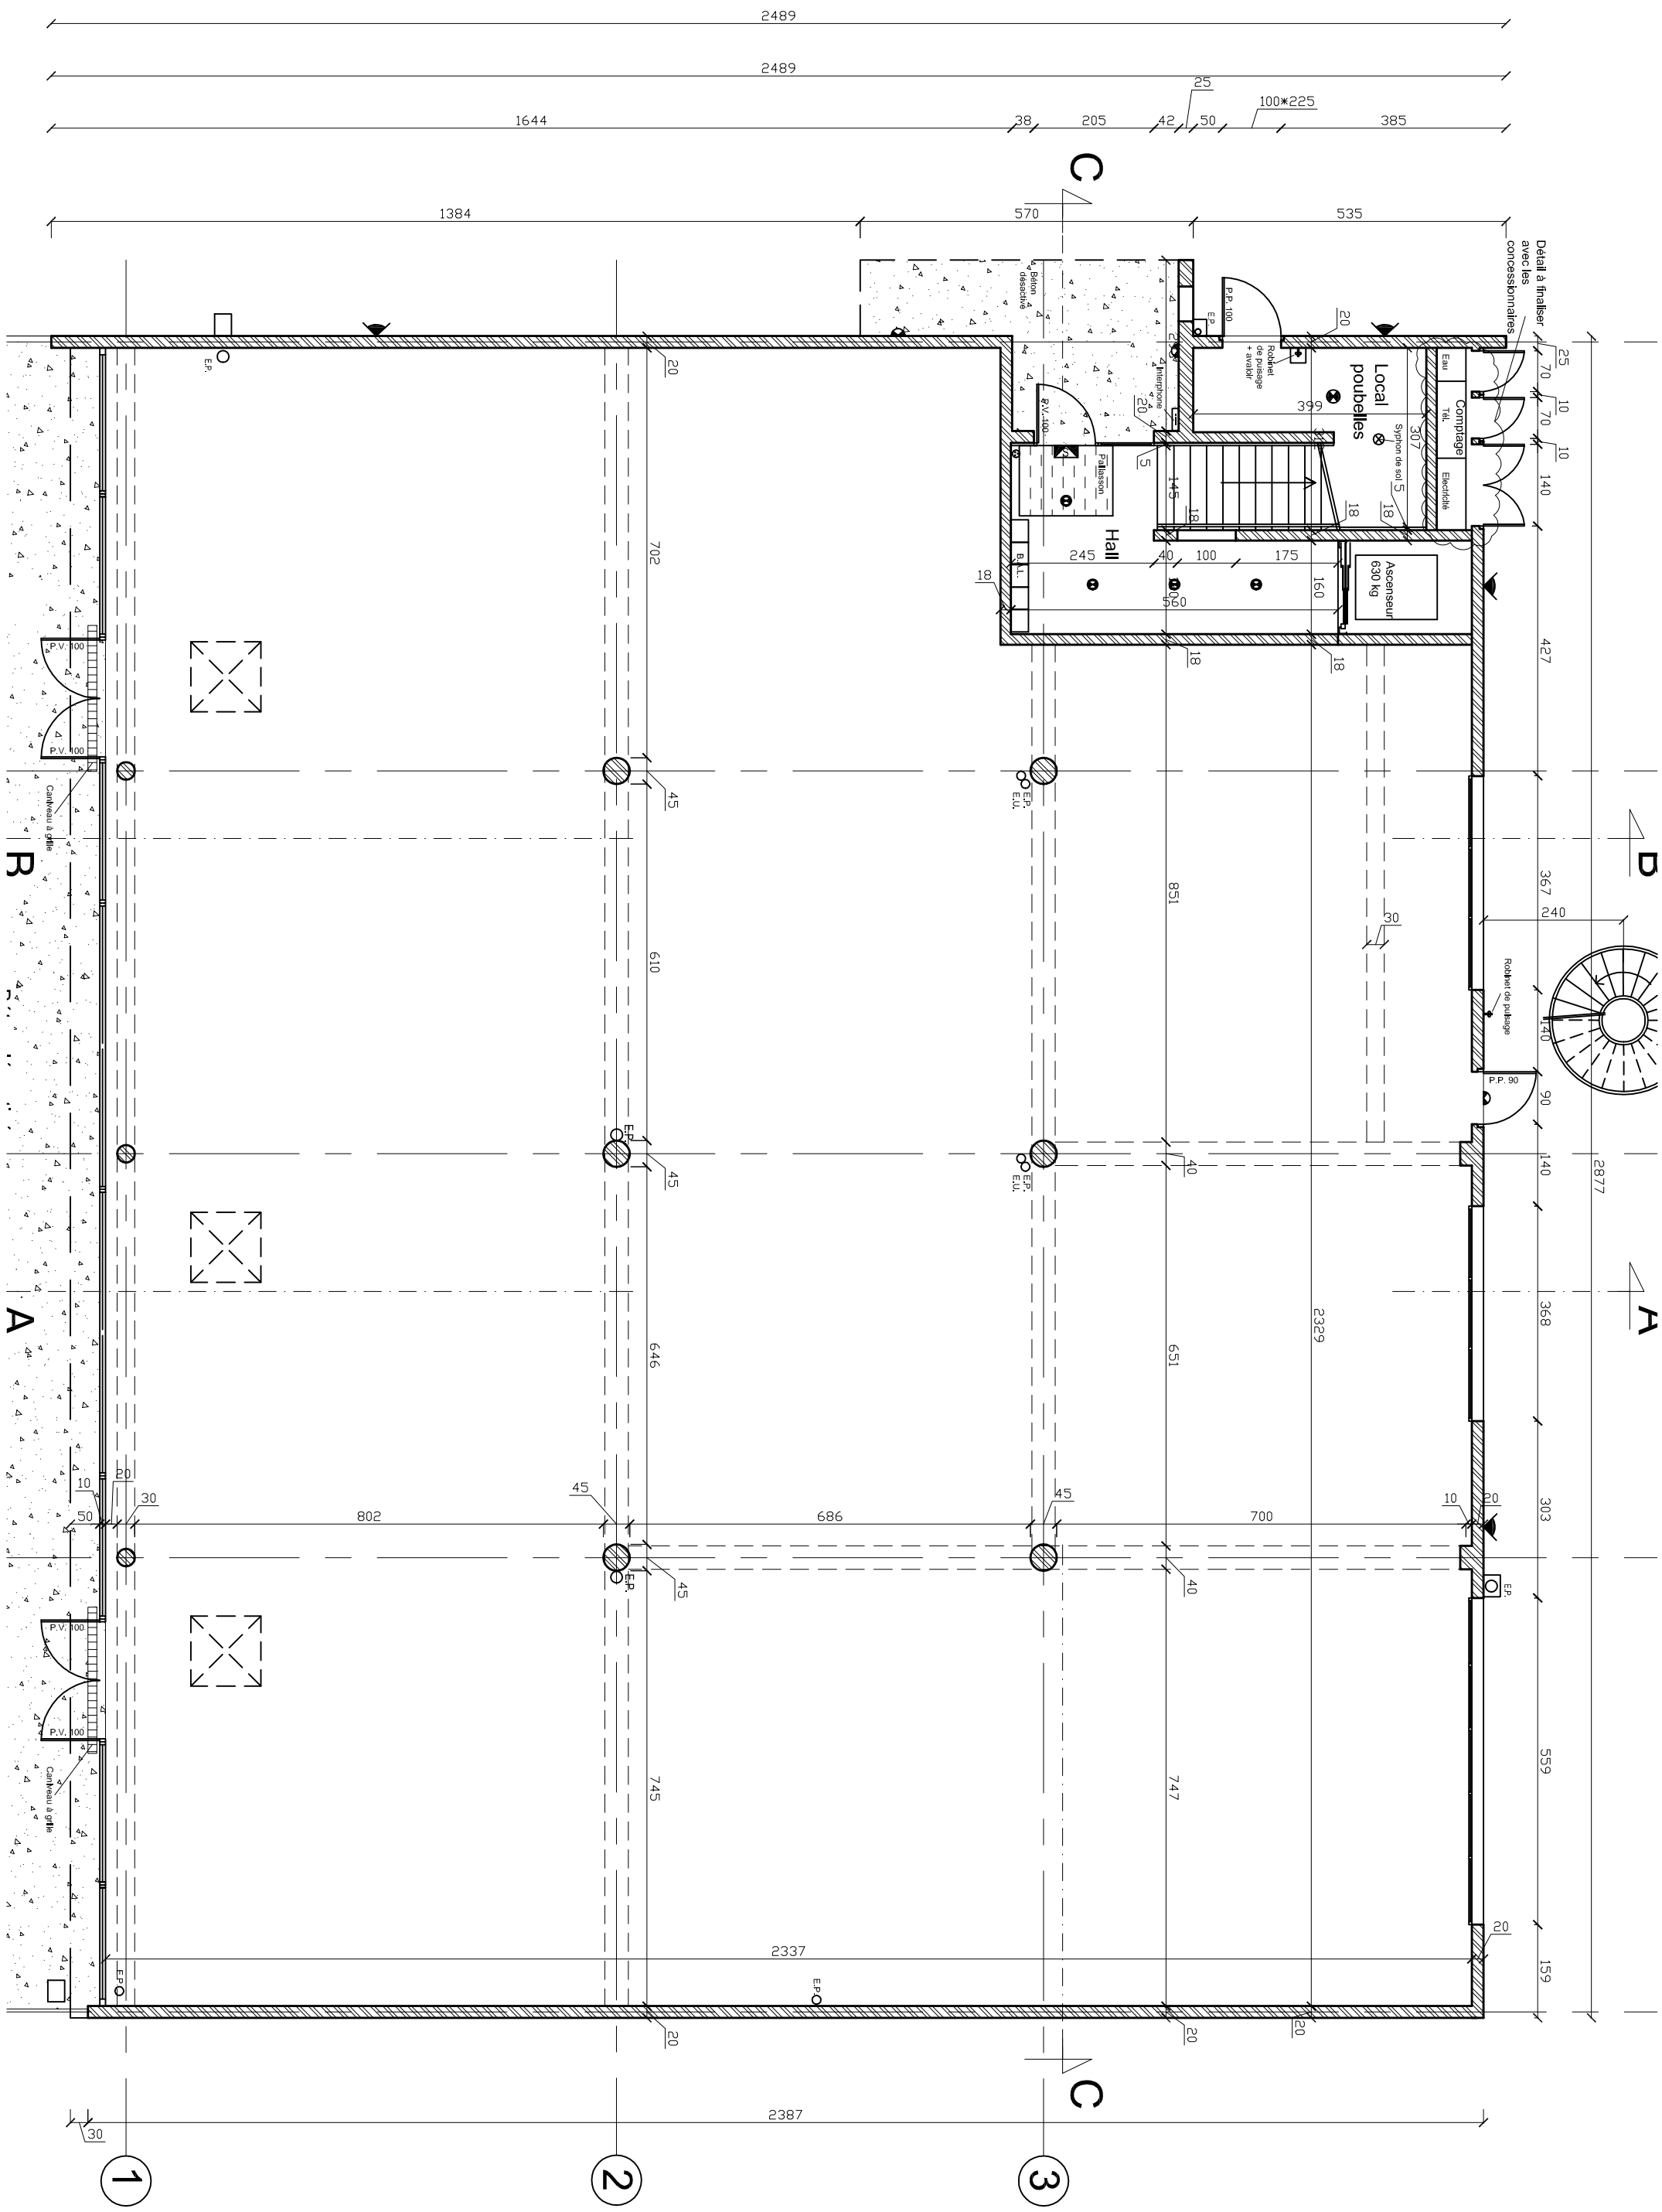

S A D O U

Philippe Sadou Architecte D.P.L.G

P.A Armor Océan - 56260 Larmor-Plage

Tel. 02.97.37.26.15 Fax. 02.97.37.47.08

E-mail philippe.sadou@wanadoo.fr

AEDIFIS

Rue François Toullec

56100 LORIENT

D.C.E.

26/02/09

PLAN RDC

Ech. 1/100